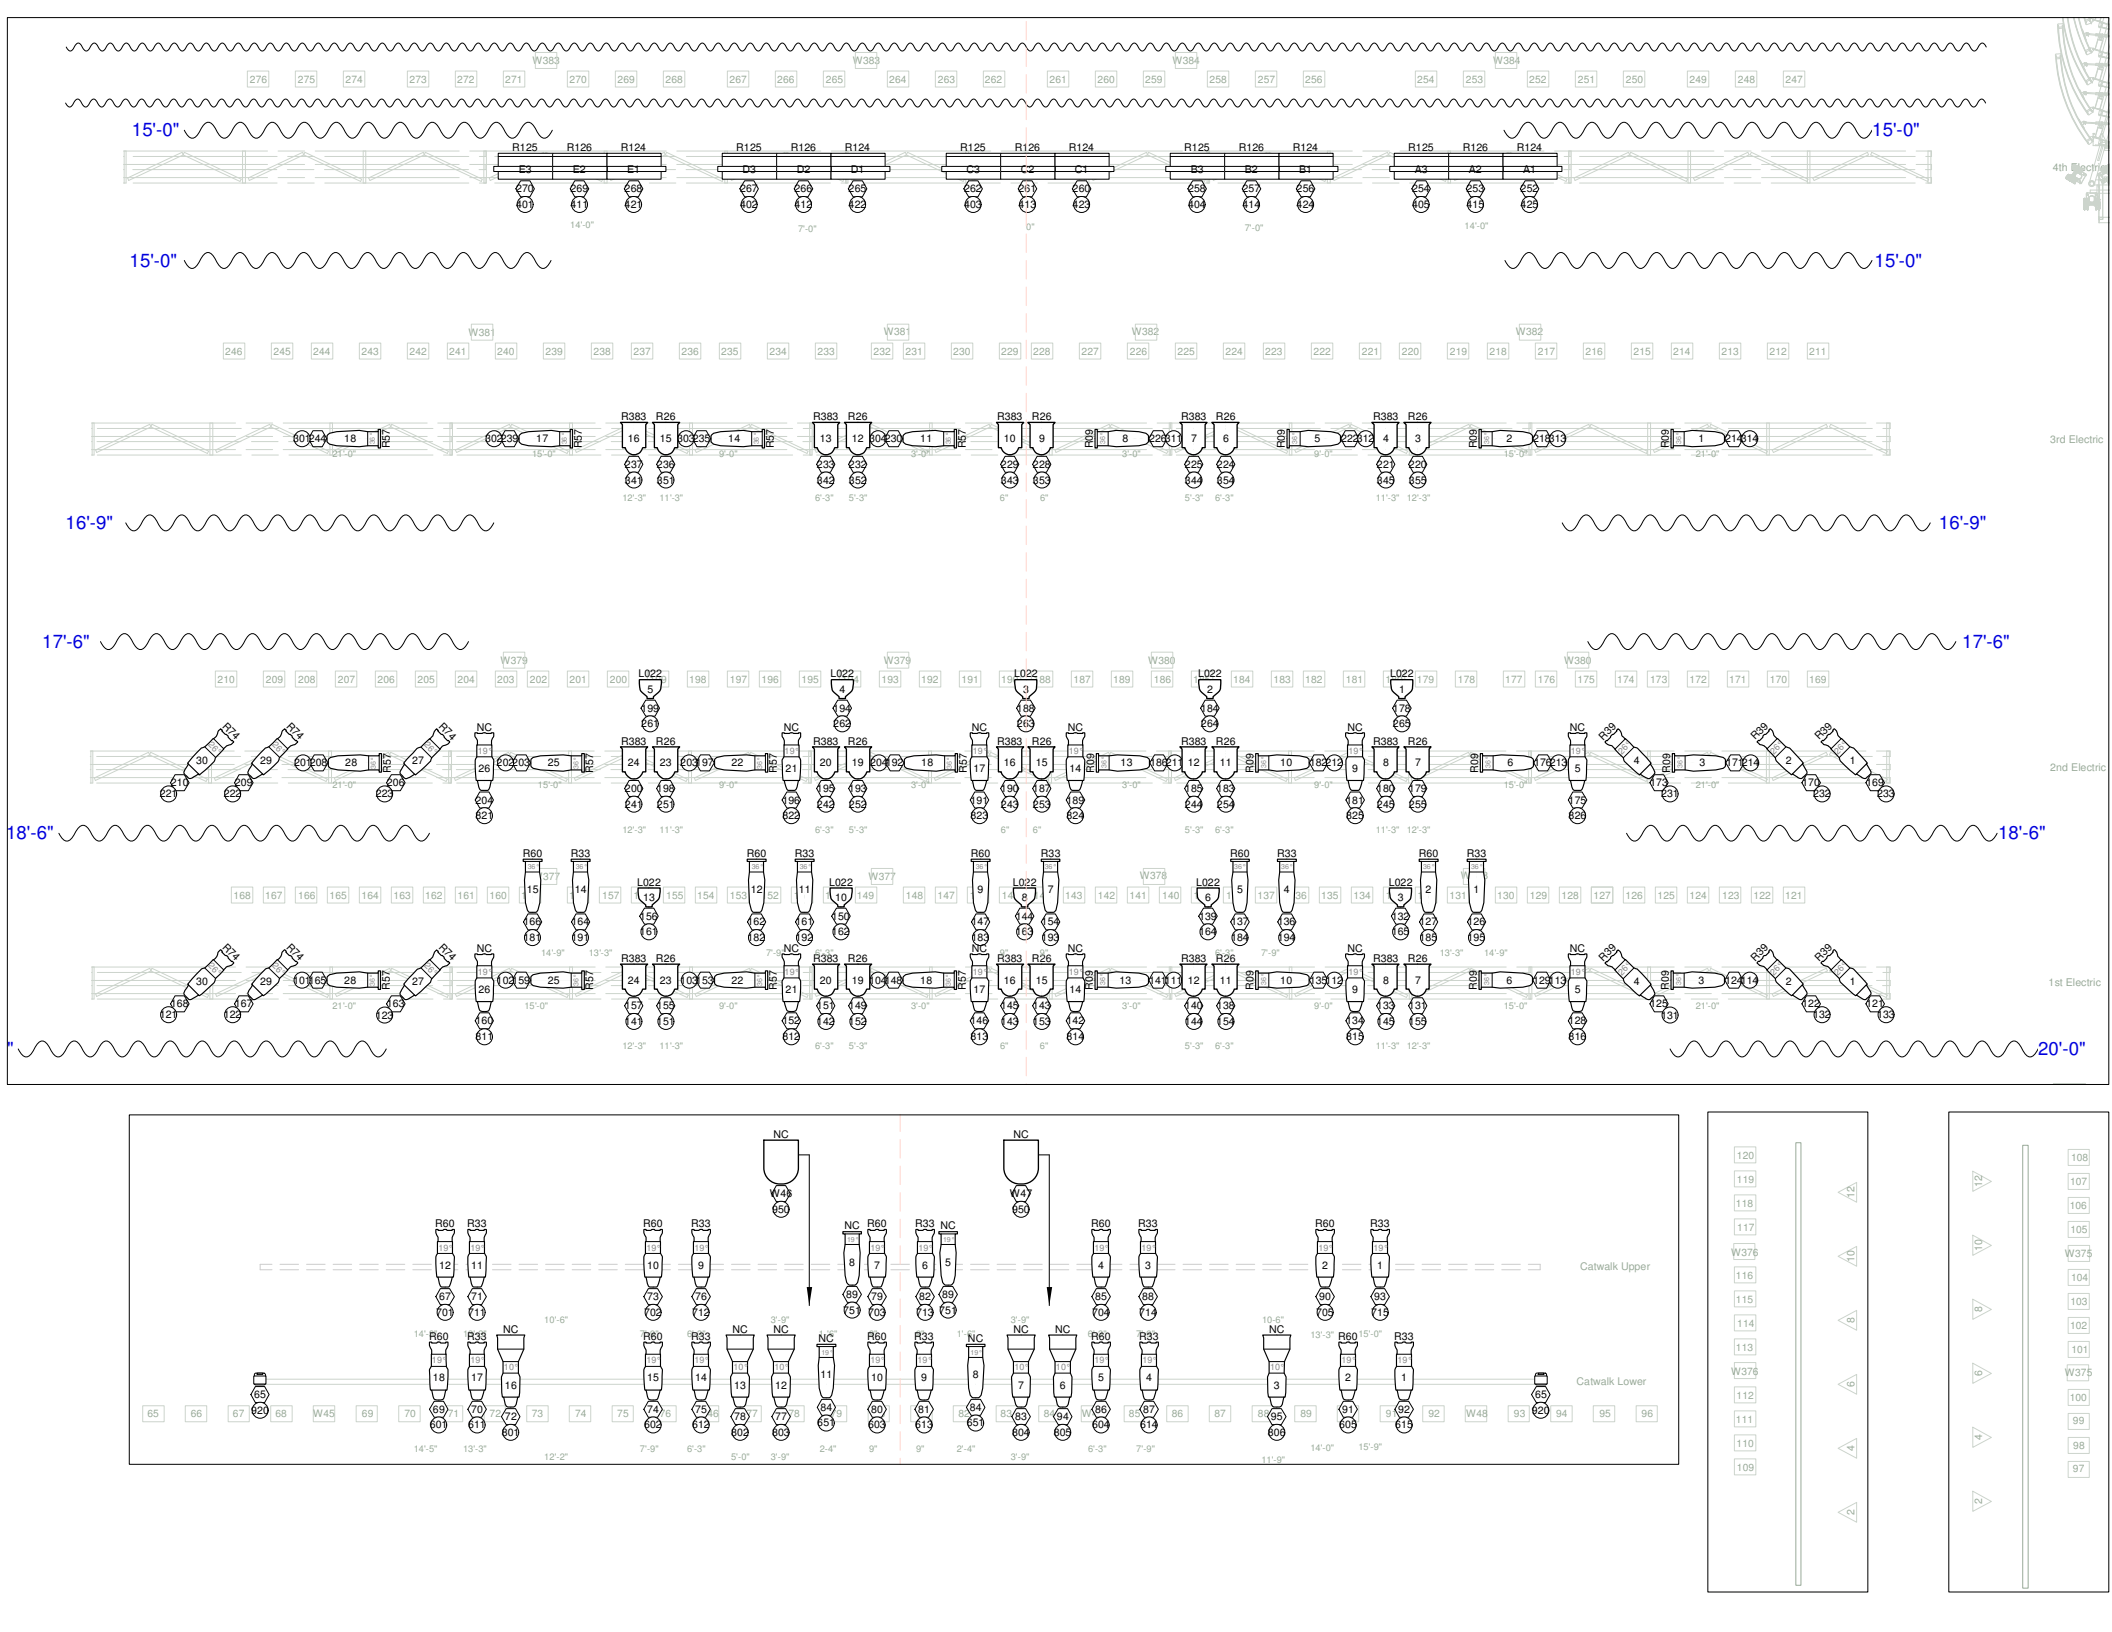
15'-0"
15'-0"
15'-0"
15'-0"
16'-9"
16'-9"
17'-6"
17'-6"
18'-6"
18'-6"
20'-0"
4th Electric
3rd Electric
2nd Electric
1st Electric
Catwalk Upper
Catwalk Lower